

Limite do Perímetro Urbano do PDM em Vigor

**Proposta de Solo Urbano**

- Espaço Urbano
- Solo Disponível no Espaço Industrial
- Espaço Urbanizável
- Solo Comprometido no Espaço Urbanizável
- Solo Comprometido no Espaço Industrial
- Verde Urbano (REN)
- Espaço verde
- Plano de Pormenor - PFE (em elaboração)
- Zona EZH - Área a ocupar com Equipamento
- Zona ZH4 - Área a Ocupar com Verde Urbano
- REN em vigor - Zonas ameaçadas pelas cheias

**Equipamentos**

- Abastecimento
- Desporto
- Saúde
- Acção Social
- Económica
- Segurança
- Administração Local / C.M.A.
- Educação
- Serviços
- Agricultura
- Lazer / Recreativa
- Transportes
- Religião
- Saneamento
- Cultura / Monumentos

- Cadastro
- Coletores

**Base**

- Pontos cotados
- Edificado
- Curva de nível
- Rede Viária (PRN2000)
- Mestra
- Estrada Nacional
- Secundária
- Estrada Municipal
- Hidrografia
- Caminho Municipal
- Linha de água
- Albufeiras

Fontes de Informação:  
 ALANDROAL, Câmara Municipal de Alandroal, Levantamento Aéreo-fotogramétrico do Concelho, 2007.  
 Escala de Referência: 1:10 000;  
 ALANDROAL, Câmara Municipal de Alandroal, ortofotomapas, 2007




Sistema de Referência: PT-TM06/ETRS89  
 Projeção: Transversa de Mercator

NOTA:  
 APRESENTE CARTA DESTINA-SE APENAS ÀS ANÁLISES EFETUADAS NO DECORRER DOS ESTUDOS DE CARACTERIZAÇÃO E DIAGNÓSTICO  
 NO ÂMBITO DA REVISÃO DO PDM DE ALANDROAL. NÃO PODEM SER UTILIZADAS PARA EFEITOS DE LICENCIAMENTO.

		<b>CÂMARA MUNICIPAL DE ALANDROAL</b> 	
TÍTULO DO PROJETO			
<b>REVISÃO DO PDM DE ALANDROAL</b>			
FASE		ESPECIALIDADE	
FASE X		Proposta de Ordenamento	
TÍTULO DO DESENHO			
<b>PROPOSTA DE PERÍMETRO URBANO DE ALANDROAL</b>			
PROJ.	RUBRICA	DATA	ESCALA
HUGO BATISTA LUIZ LOUREIRO ROMANA RÓCHA		15-09-2008	1:5 000
DES.		10-05-2013	DESENHO Nº
HUGO BATISTA		10-05-2013	XX
VERIF.		10-05-2013	REV.
ROMANA RÓCHA		10-05-2013	a
APROV.		10-05-2013	FORMATO
ROMANA RÓCHA		10-05-2013	A1 - 841 x 594
			FICHEIRO
			E17133_PDM_F3_PU_alandroal_a.mxd
			FOLHA
			1

AS PEÇAS DESTE ESTUDO NÃO PODEM SER REPRODUZIDAS OU DESENVOLVIDAS, PARA QUALQUER EFEITO, SEM PRÉVIA AUTORIZAÇÃO ESCRITA DO AUTOR

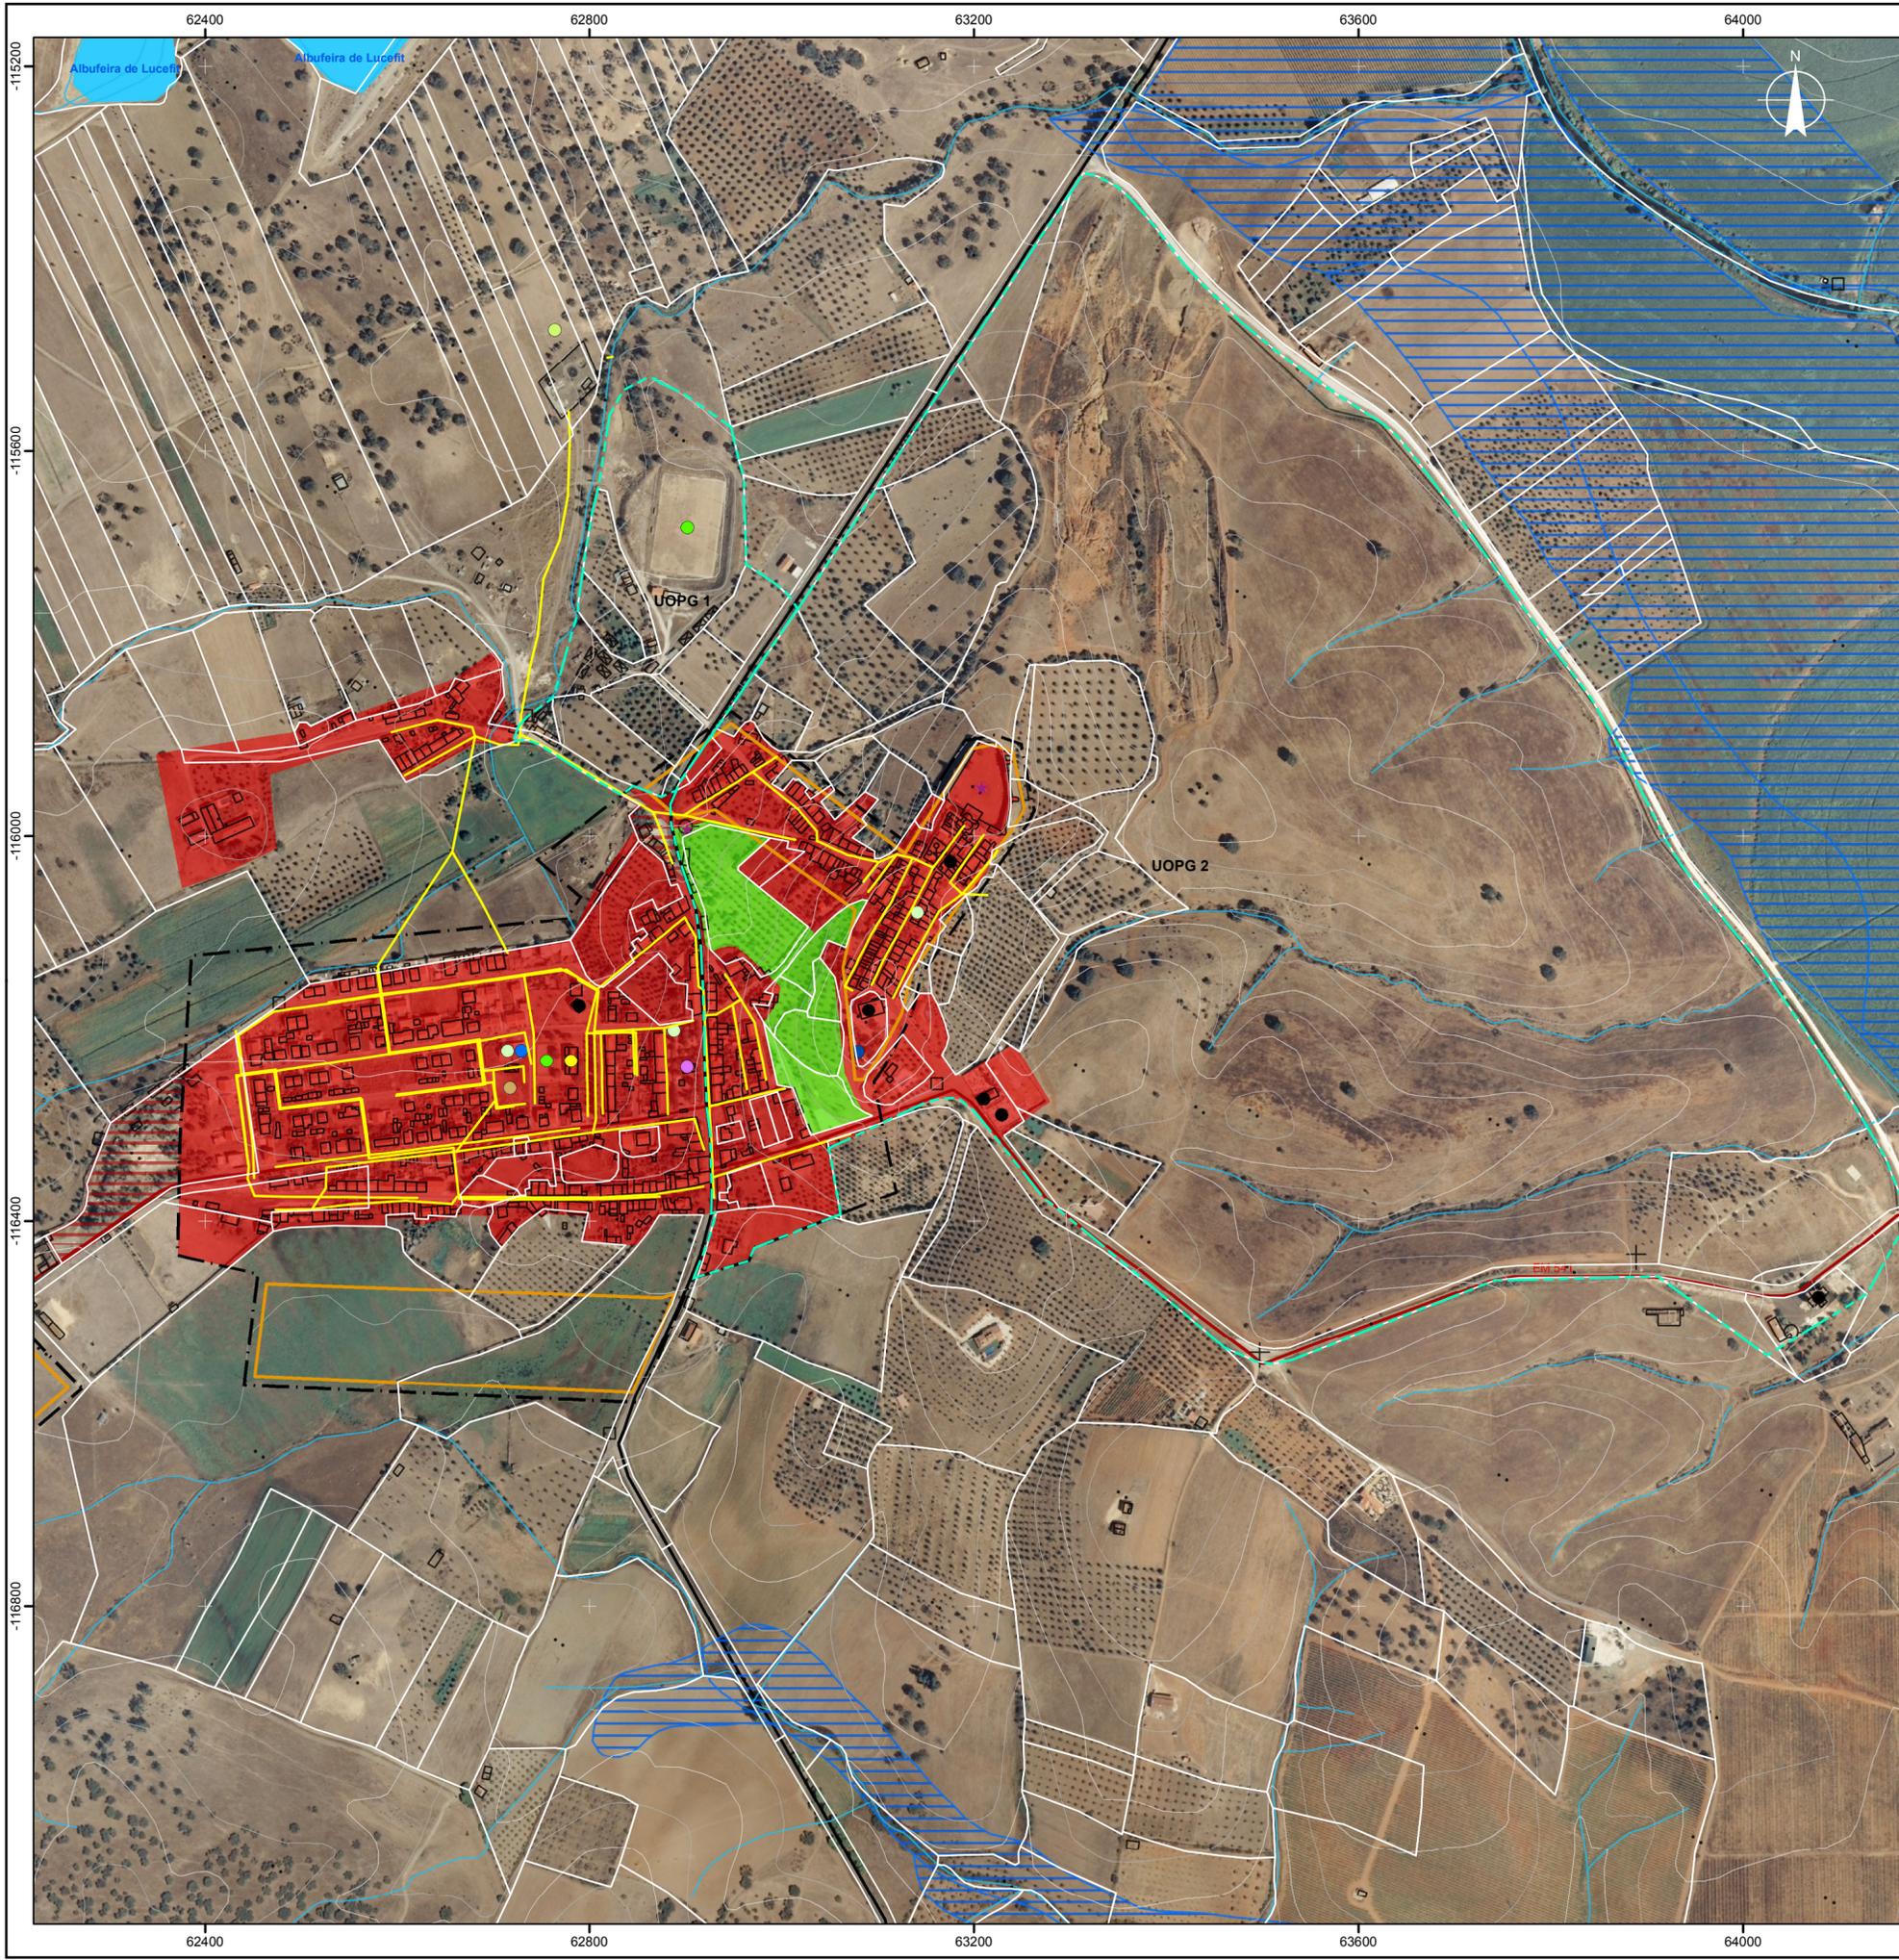

- Limite do Perímetro Urbano em vigor
- Áreas a submeter a Planos de Pormenor - PDM em vigor
- Proposta de Solo Urbano**
- Espaço Urbano
- Disponível no Espaço Urbanizável
- Espaço Verde Urbano
- UOPG
- Cadastro
- Coletores
- REN em vigor - Zonas ameaçadas pelas cheias
- Equipamentos**
- Abastecimento
- Acção Social
- Administração Local / C.M.A.
- Agricultura
- Cultura / Monumentos
- Desporto
- Educação
- Lazer / Recreativa
- Religião
- Saneamento
- Saúde
- Base**
- Pontos cotados
- Curva de nível
- Mestra
- Secundária
- Hidrografia**
- Linha de água
- Albufeiras
- Edificado**
- Edifício
- Rede Viária (PRN2000)**
- Estrada Nacional
- Estrada Municipal
- Caminho Municipal


Fontes de Informação:  
 ALANDROAL, Câmara Municipal de Alandroal, Levantamento Aéreo-fotogramétrico do Concelho, 2007.  
 Escala de Referência 1:10 000;  
 ALANDROAL, Câmara Municipal de Alandroal, ortofotomapas, 2007



Sistema de Referência: PT-TM06/ETRS89

NOTA:  
 A PRESENTE CARTA DESTINA-SE APENAS ÀS ANÁLISES EFETUADAS NO DECORRER DOS ESTUDOS DE CARACTERIZAÇÃO E DIAGNÓSTICO NO ÂMBITO DA REVISÃO DO PDM DE ALANDROAL, NÃO PODENDO SER UTILIZADA PARA EFEITOS DE LICENCIAMENTO.

			CLIENTE <b>CÂMARA MUNICIPAL DE ALANDROAL</b>		
PROJ. HUGO BATISTA LUIS LOURO ROMANA ROCHA			TÍTULO DO PROJETO <b>REVISÃO DO PDM DE ALANDROAL</b>		
DES. MARTA MARTINHO			FASE FASE 2		ESPECIALIDADE Proposta de Ordenamento
DATA 15-09-2008			TÍTULO DO DESENHO <b>PROPOSTA DE PERÍMETRO URBANO DE TERENA</b>		
VERIF. ROMANA ROCHA			ESCALA 1:5 000	DESENHO Nº <b>XXXX</b>	REV. C
APROV. ROMANA ROCHA			FORMATO A2 - 594 x 420	FICHEIRO E17133_PDM_F2_PU_Terena_c.mxd	FOLHA 1

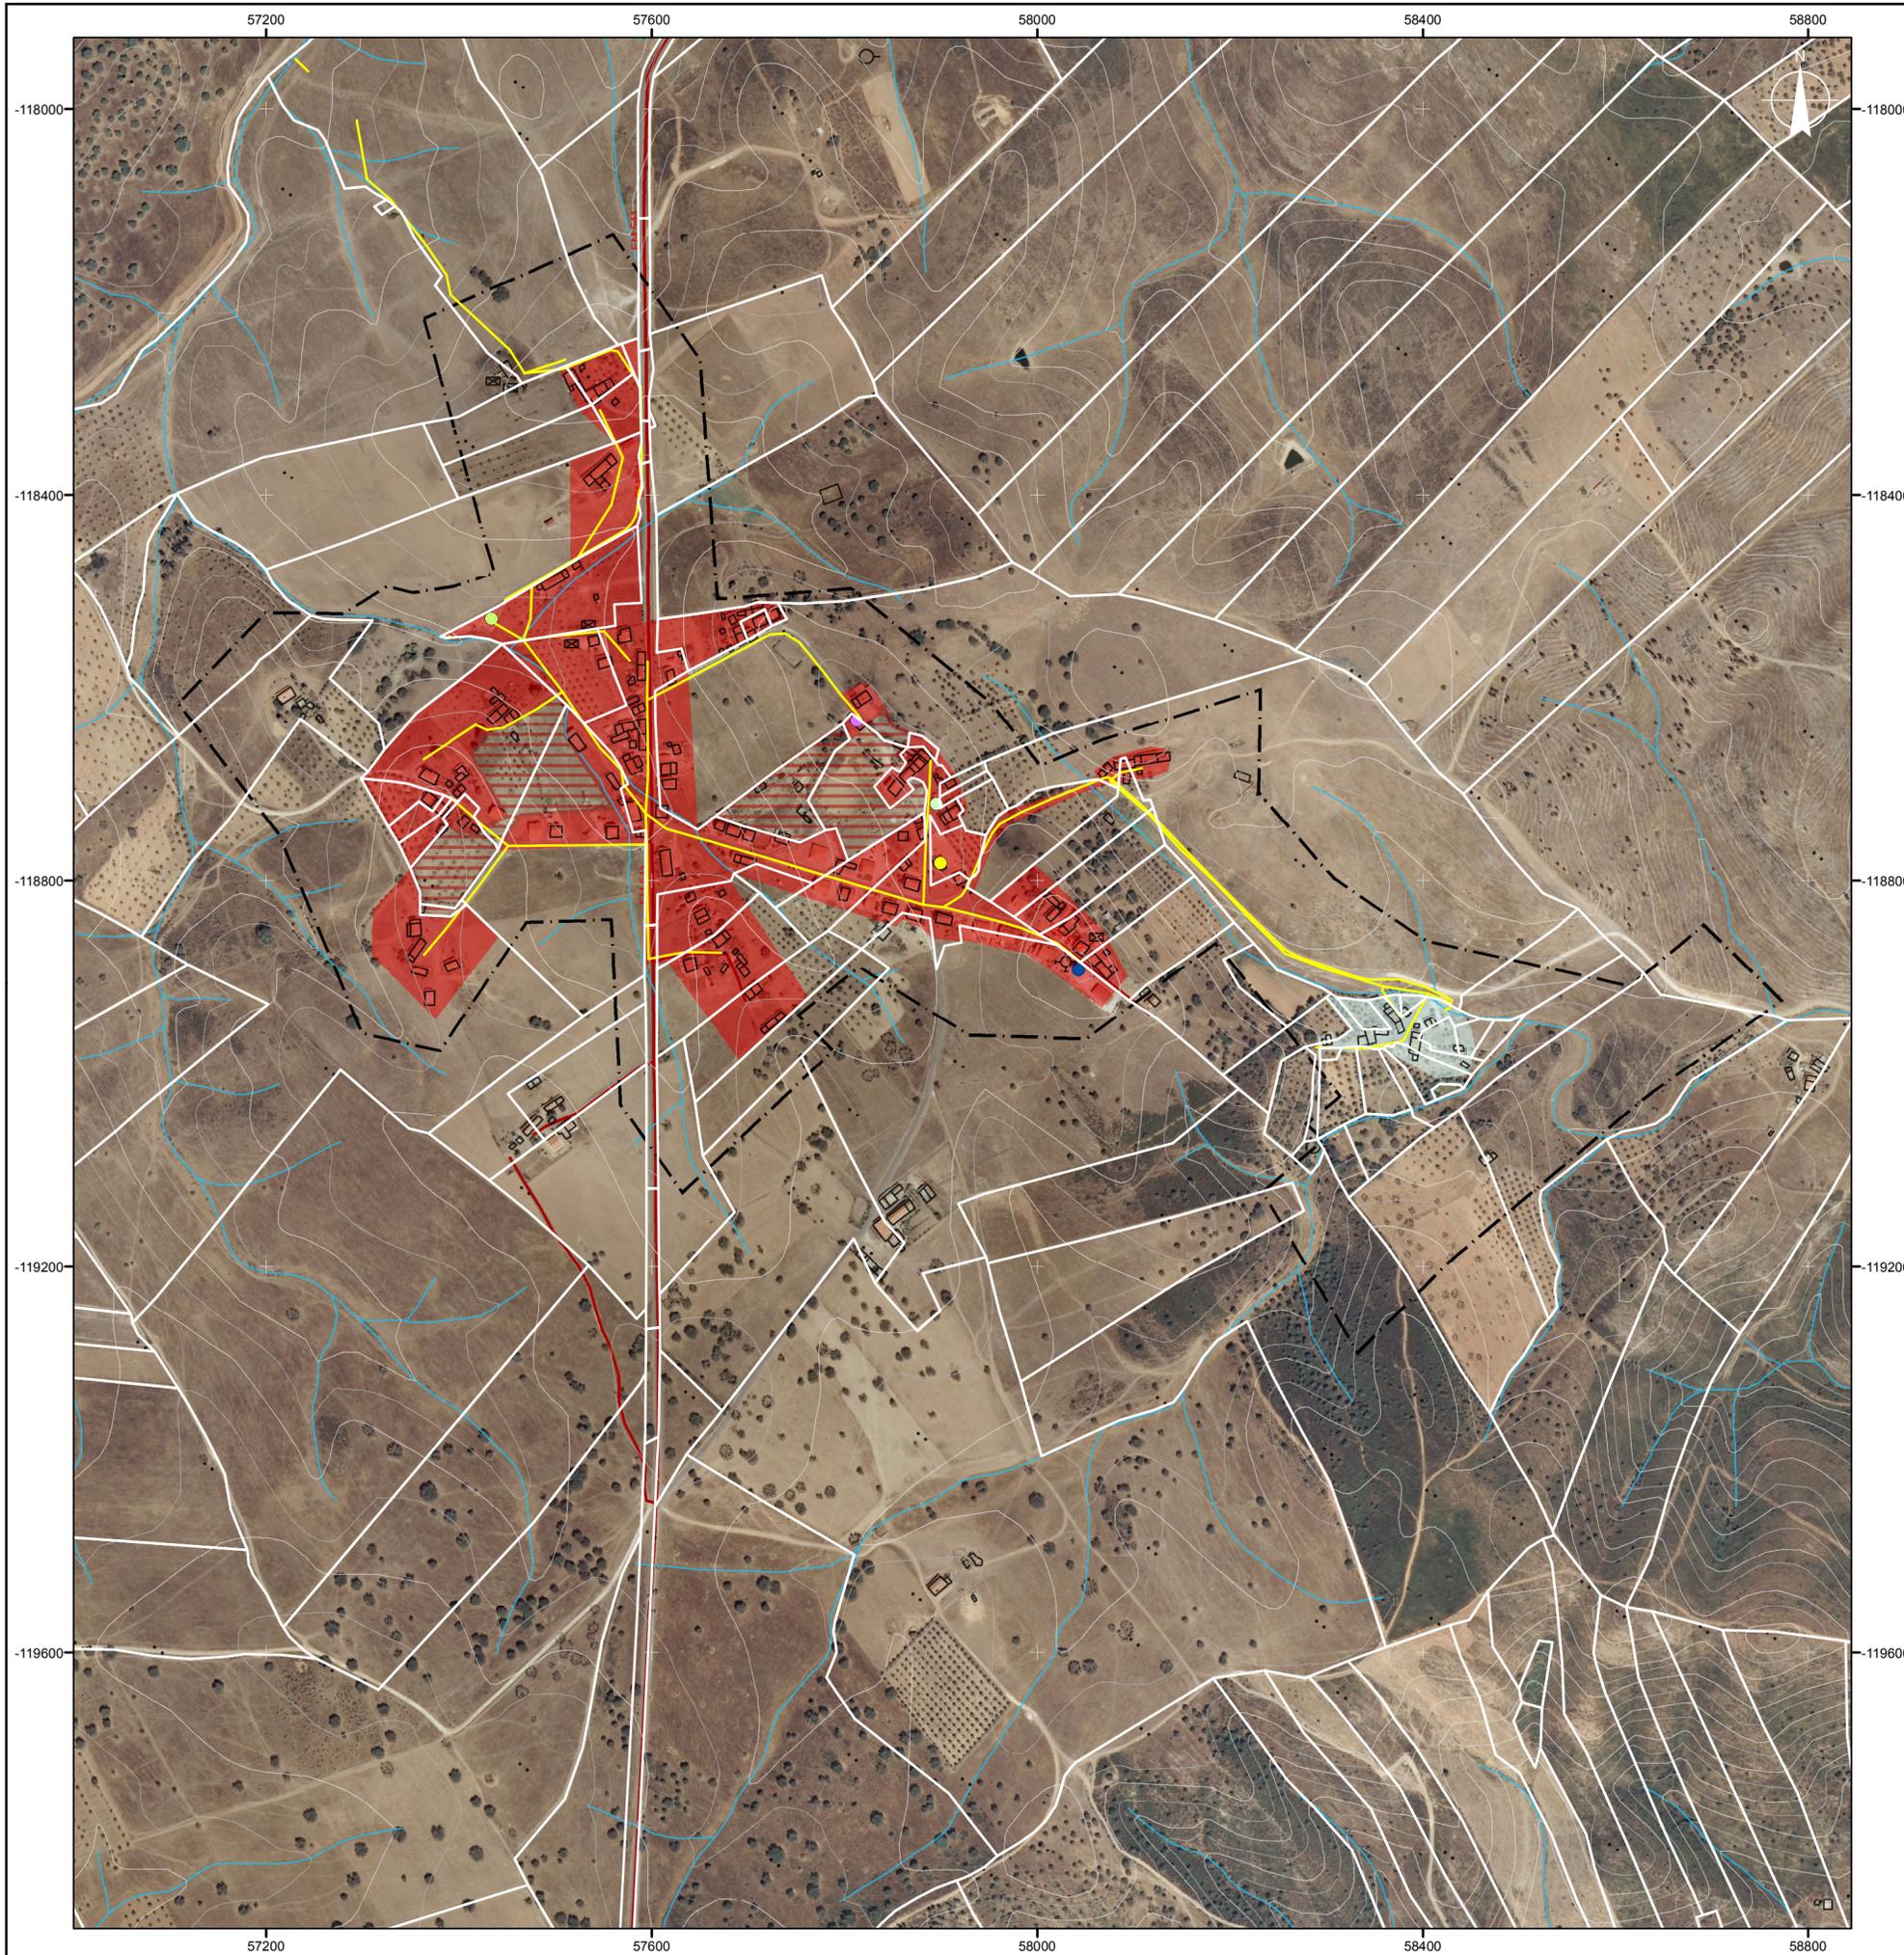

- Limite do Perímetro Urbano
- Proposta de Solo Urbano**
- Espaço Urbano
- Espaço Urbanizável
- Proposta de Aglomerado Rural
- Cadastrado
- Coletores
- REN em vigor - Zonas ameaçadas pelas cheias
- Equipamentos**
- Abastecimento
- Administração Local / C.M.A.
- Educação
- Lazer / Recreativa
- Saneamento
- Saúde
- Base**
- Pontos cotados
- Curva de nível
- Mestra
- Secundária
- Hidrografia**
- Linha de água
- Albufeiras
- Edificado**
- Rede Viária (PRN2000)
- Estrada Nacional
- Estrada Municipal
- Caminho Municipal


Fontes de Informação:  
 ALANDROAL, Câmara Municipal de Alandroal, Levantamento Aéreo-fotogramétrico do Concelho, 2007.  
 Escala de Referência 1:10 000;  
 ALANDROAL, Câmara Municipal de Alandroal, ortofotomapas, 2007



Sistema de Referência: PT-TM06/ETRS89

NOTA:  
 A PRESENTE CARTA DESTINA-SE APENAS ÀS ANÁLISES EFETUADAS NO DECORRER DOS ESTUDOS DE CARACTERIZAÇÃO E DIAGNÓSTICO NO ÂMBITO DA REVISÃO DO PDM DE ALANDROAL, NÃO PODENDO SER UTILIZADA PARA EFEITOS DE LICENCIAMENTO.

			<b>CÂMARA MUNICIPAL DE ALANDROAL</b>		
DHV, S.A. Estrada de Alfragide   n.º92 2610-015 Alfragide   Portugal Tel.: +351 214 127 400 www.dhv.pt   info-pt@dhv.pt			<b>TÍTULO DO PROJETO</b>  <b>REVISÃO DO PDM DE ALANDROAL</b>		
<b>PROJETISTA</b>		<b>CLIENTE</b>		<b>TÍTULO DO PROJETO</b>	
HUGO BATISTA LUÍS LOURO ROMANA ROCHA		CÂMARA MUNICIPAL DE ALANDROAL		REVISÃO DO PDM DE ALANDROAL	
<b>PROJ.</b>		<b>FASE</b>		<b>ESPECIALIDADE</b>	
MARTA MARTINHO		FASE 2		Proposta de Ordenamento	
<b>DES.</b>		<b>ESCALA</b>		<b>DESENHO Nº</b>	
ROMANA ROCHA		1:5 000		XXX	
<b>VERIF.</b>		<b>FORMATO</b>		<b>FICHEIRO</b>	
ROMANA ROCHA		A2 - 594 x 420		E17133_PDM_F2_PU_Orvalhos_b.mxd	
<b>APROV.</b>		<b>FOLHA</b>		<b>REV.</b>	
ROMANA ROCHA		1		b	

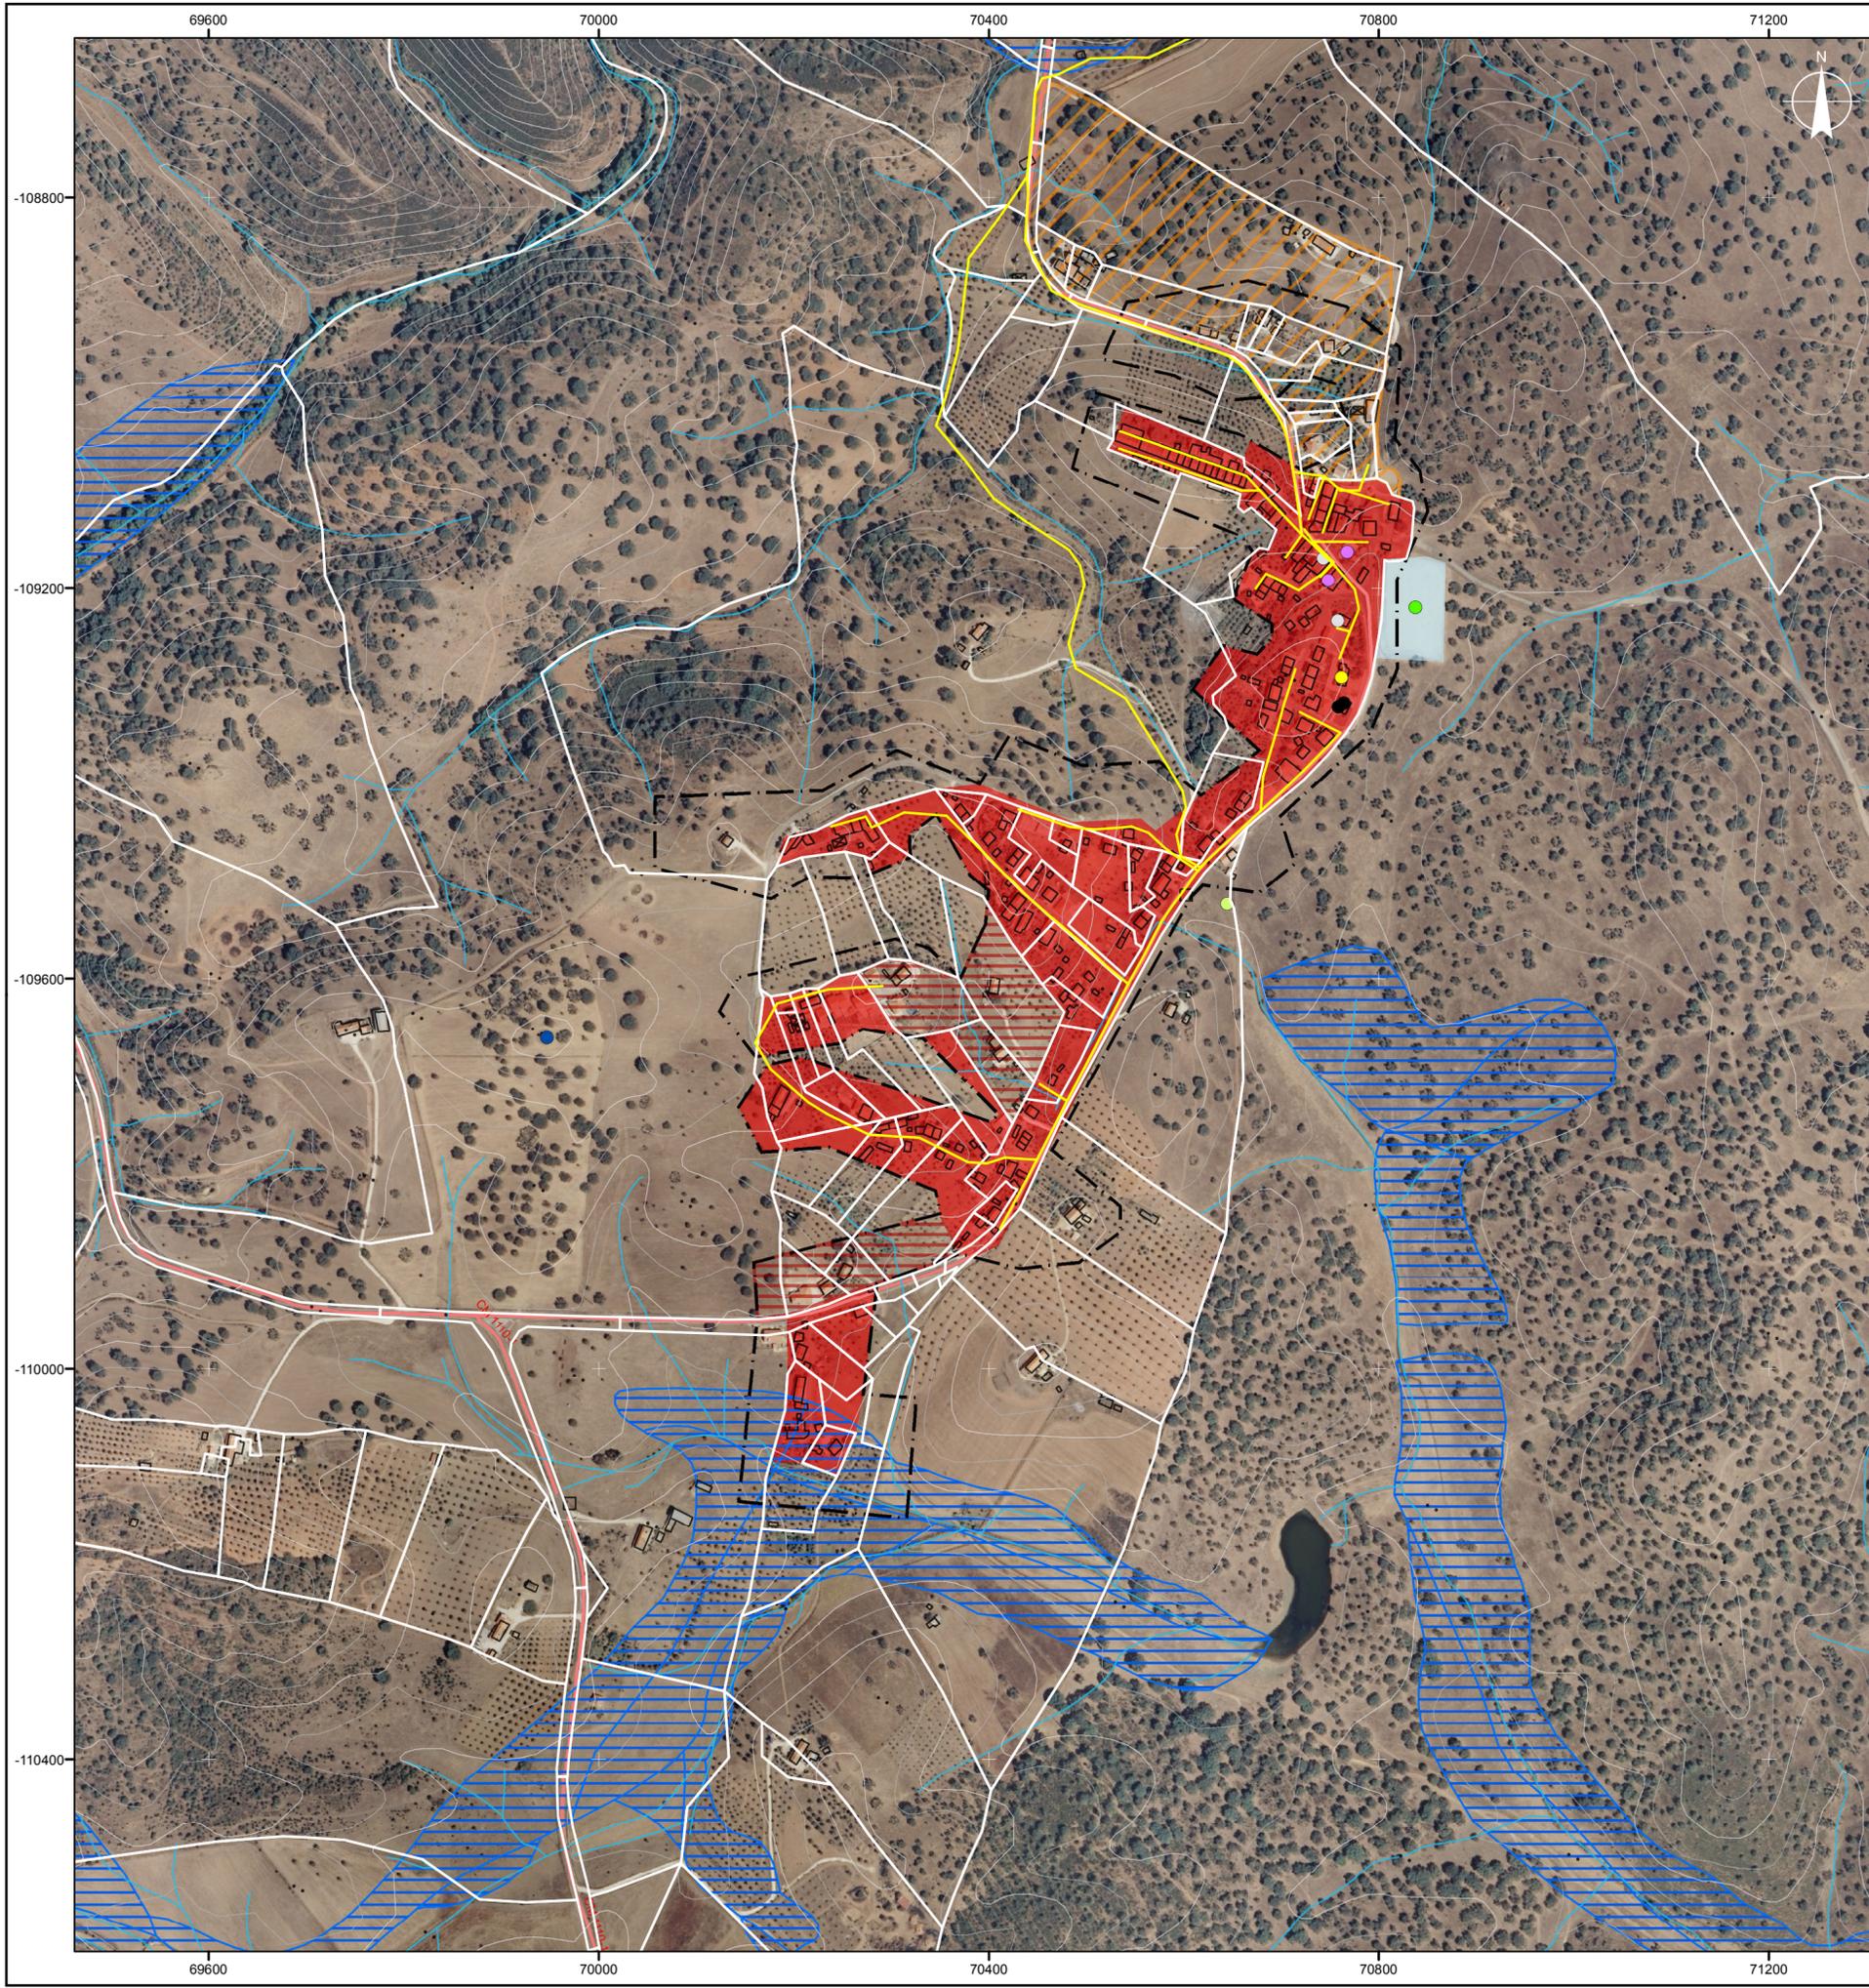

- Limite do Perímetro Urbano em vigor  
**Proposta de Solo Urbano**  
 Espaço Urbano  
 Equipamentos  
 Espaço Urbanizável  
 Espaço Periurbano  
 Cadastro  
 Coletores  
 REN em vigor - Zonas ameaçadas pelas cheias  
**Equipamentos**  
 Abastecimento  
 Desporto  
 Educação  
 Lazer / Recreativa  
 Religião  
 Saneamento  
 Serviços  
**Base**  
 Pontos cotados  
 Curva de nível  
 Mestra  
 Secundária  
**Hidrografia**  
 Linha de água  
 Albufeiras  
**Edificado**  
 Rede Viária (PRN2000)  
 Estrada Nacional  
 Estrada Municipal  
 Caminho Municipal


Fontes de Informação:  
 ALANDROAL, Câmara Municipal de Alandroal, Levantamento Aéreo-fotogramétrico do Concelho, 2007.  
 Escala de Referência 1:10 000;  
 ALANDROAL, Câmara Municipal de Alandroal., ortofotomapas, 2007



Sistema de Referência: PT-TM06/ETRS89

NOTA:  
 A PRESENTE CARTA DESTINA-SE APENAS ÀS ANÁLISES EFETUADAS NO DECORRER DOS ESTUDOS DE CARACTERIZAÇÃO E DIAGNÓSTICO NO ÂMBITO DA REVISÃO DO PDM DE ALANDROAL, NÃO PODENDO SER UTILIZADA PARA EFEITOS DE LICENCIAMENTO.

 <b>DHV, S.A.</b> Estrada de Alfragide   n.º 92 2610-015 Alfragide   Portugal Tel.: +351 214 127 400 www.dhv.pt   info-pt@dhv.pt			CLIENTE <b>CÂMARA MUNICIPAL DE ALANDROAL</b> 		
			TÍTULO DO PROJETO <b>REVISÃO DO PDM DE ALANDROAL</b>		
FASE		FASE 2	ESPECIALIDADE		Proposta de Ordenamento
NOME	RUBRICA	DATA	TÍTULO DO DESENHO		
PROJ. HUGO BATISTA LUÍS LOURO ROMANA ROCHA		15-09-2008	<b>PROPOSTA DE PERÍMETRO URBANO DE MINA DO BUGALHO</b>		
DES. MARTA MARTINHO		10-05-2013			
VERIF. ROMANA ROCHA		10-05-2013	ESCALA 1:5 000	DESENHO Nº XXX	REV. b
APROV. ROMANA ROCHA		10-05-2013	FORMATO A2 - 594 x 420	FICHEIRO E17133_PDM_F2_PU_Mina_Bugalho_b.mxd	FOLHA 1

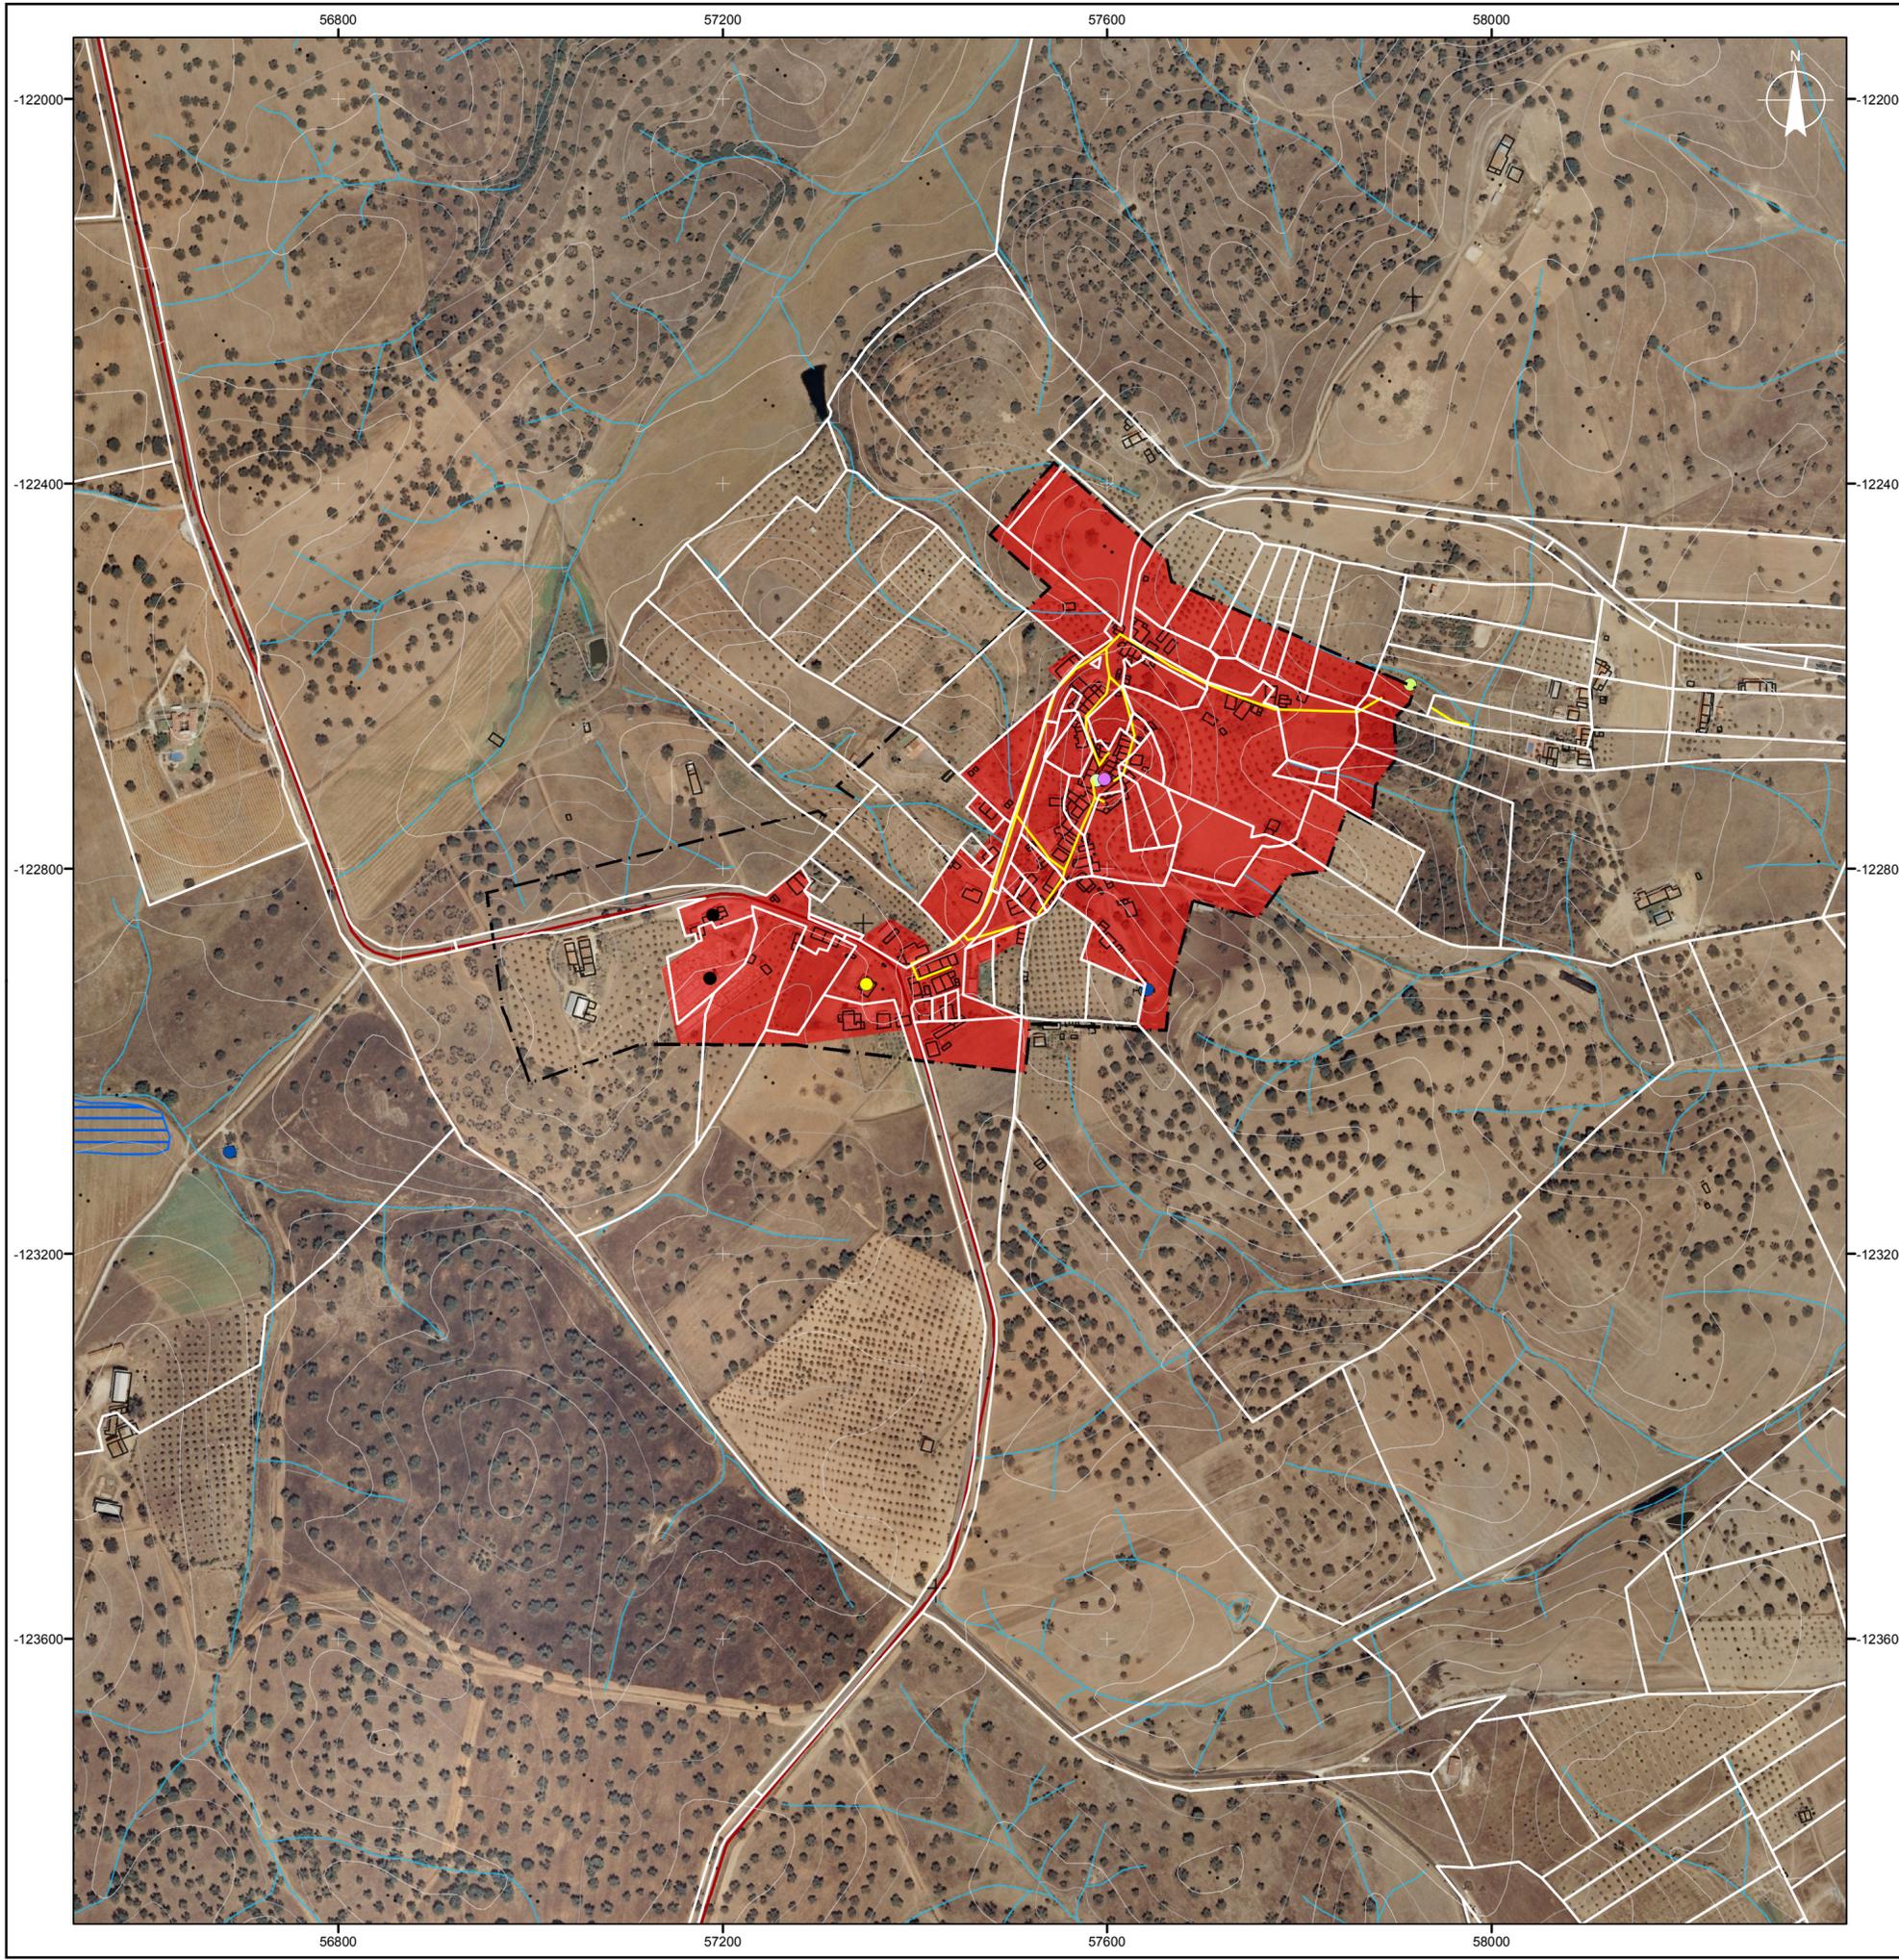

- Limite do Perímetro Urbano do PDM em vigor
- Proposta de Solo Urbano**
- Espaço Urbano
- Cadastro
- Coletores
- REN em vigor - Zonas ameaçadas pelas cheias
- Equipamentos**
- Abastecimento
- Administração Local / C.M.A.
- Educação
- Lazer / Recreativa
- Religião
- Saneamento
- Base**
- Pontos cotados
- Curva de nível
- Mestra
- Secundária
- Hidrografia
- Linha de água
- Albufeiras
- Edificado
- Rede Viária (PRN2000)
- Estrada Nacional
- Estrada Municipal
- Caminho Municipal


Fontes de Informação:  
 ALANDROAL, Câmara Municipal de Alandroal, Levantamento Aéreo-fotogramétrico do Concelho, 2007.  
 Escala de Referência 1:10 000;  
 ALANDROAL, Câmara Municipal de Alandroal, ortofotomapas, 2007



Sistema de Referência: PT-TM06/ETRS89  
 Projeção: Transversa de Mercator

NOTA:  
 A PRESENTE CARTA DESTINA-SE APENAS ÀS ANÁLISES EFETUADAS NO DECORRER DOS ESTUDOS DE CARACTERIZAÇÃO E DIAGNÓSTICO NO ÂMBITO DA REVISÃO DO PDM DE ALANDROAL, NÃO PODENDO SER UTILIZADA PARA EFEITOS DE LICENCIAMENTO.

			<b>CÂMARA MUNICIPAL DE ALANDROAL</b> 		
DHV, S.A. Estrada de Alfragide   n.º92 2610-015 Alfragide   Portugal Tel.: +351 214 127 400 www.dhv.pt   info-pt@dhv.pt			<b>REVISÃO DO PDM DE ALANDROAL</b>		
PROJETISTA		CLIENTE			
PROJ.		FASE		ESPECIALIDADE	
HUGO BATISTA LUÍS LOURO ROMANA ROCHA		FASE 2		Proposta de Ordenamento	
DES.		TÍTULO DO DESENHO		REVISÃO	
HUGO BATISTA		PROPOSTA DE PERÍMETRO URBANO DE MARMELOS		a	
VERIF.		ESCALA		DESENHO Nº	
ROMANA ROCHA		1:5 000		XXX	
APROV.		FORMATO		FICHEIRO	
ROMANA ROCHA		A2 - 594 x 420		E17133_PDM_F3_PU_Marmelos_a.mxd	
DATA		FOLHA		1	
15-09-2008		1		1	

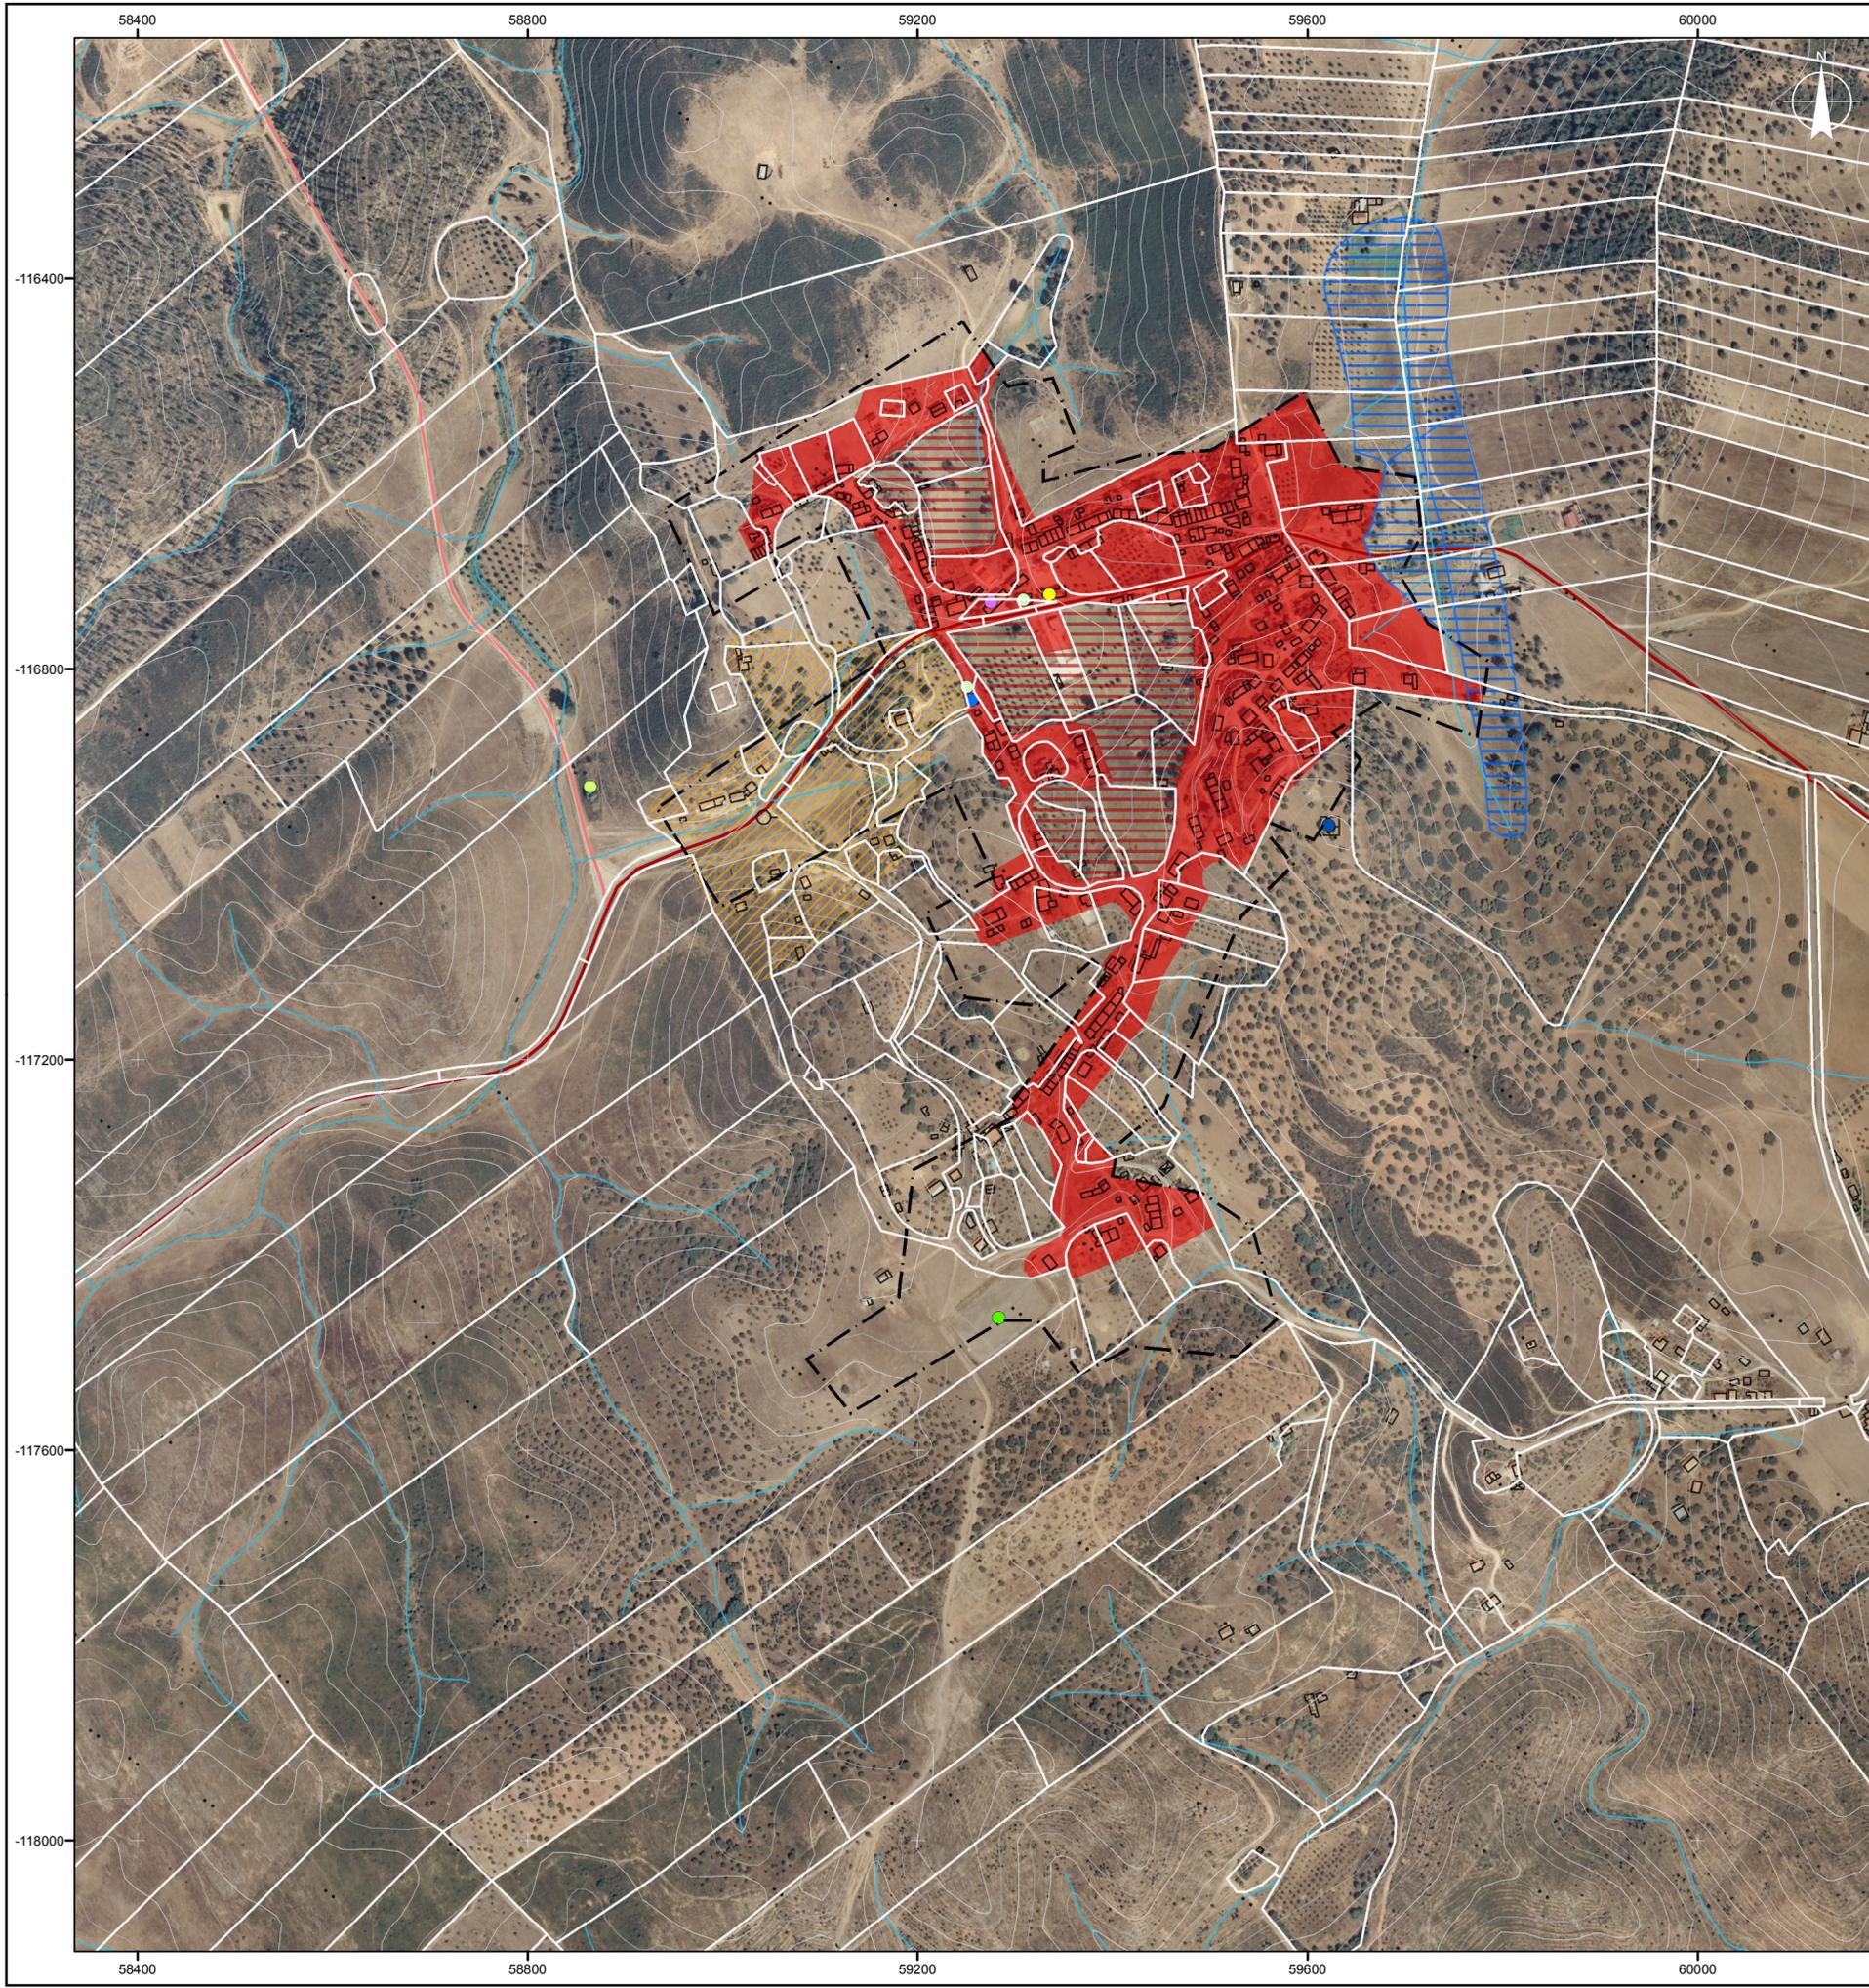

- Limite do Perímetro Urbano do PDM em Vigor
- Proposta de Solo Urbano**
  - Espaço Urbano
  - Disponível no Espaço Urbanizável
  - Espaço Periurbano
- Cadastro**
  - Cadastro
  - Condutas
- REN em vigor - Zonas ameaçadas pelas cheias**
  - REN em vigor - Zonas ameaçadas pelas cheias
- Equipamentos**
  - Abastecimento
  - Administração Local / C.M.A.
  - Desporto
  - Educação
  - Lazer, Recreativa
  - Saneamento
  - Saúde
- Base**
  - Pontos cotados
- Curva de nível**
  - Mestra
  - Secundária
- Hidrografia**
  - Linha de água
  - Albufeiras
- Edificado**
  - Edificado
- Rede Viária (PRN2000)**
  - Estrada Nacional
  - Estrada Municipal
  - Caminho Municipal


Fontes de Informação:  
 ALANDROAL, Câmara Municipal de Alandroal, Levantamento Aéreo-fotogramétrico do Concelho, 2007.  
 Escala de Referência 1:10 000;  
 ALANDROAL, Câmara Municipal de Alandroal, ortofotomapas, 2007



Sistema de Referência: PT-TM06/ETRS89

NOTA:  
 A PRESENTE CARTA DESTINA-SE APENAS ÀS ANÁLISES EFETUADAS NO DECORRER DOS ESTUDOS DE CARACTERIZAÇÃO E DIAGNÓSTICO NO ÂMBITO DA REVISÃO DO PDM DE ALANDROAL, NÃO PODENDO SER UTILIZADA PARA EFEITOS DE LICENCIAMENTO.

<b>DHV, S.A.</b> Estrada de Alfragide   n.º92 2610-015 Alfragide   Portugal Tel.: +351 214 127 400 www.dhv.pt   info-pt@dhv.pt			<b>CÂMARA MUNICIPAL DE ALANDROAL</b>		
PROJ. HUGO BATISTA LUÍS LOURO ROMANA ROCHA			<b>REVISÃO DO PDM DE ALANDROAL</b>		
DES. MARTA MARTINHO			FASE FASE 2		ESPECIALIDADE Proposta de Ordenamento
VERIF. ROMANA ROCHA			<b>TÍTULO DO DESENHO</b>  <b>PROPOSTA DE PERÍMETRO URBANO DE HORTINHAS</b>		
APROV. ROMANA ROCHA			DATA 15-09-2008	ESCALA 1:5 000	DESENHO Nº XXX
			DATA 10-05-2013	ESCALA 1:5 000	REV. b
			DATA 10-05-2013	FORMATO A2 - 594 x 420	FOLHA 1
			FICHEIRO E17133_PDM_F2_PU_Hortinhas_b.mxd		

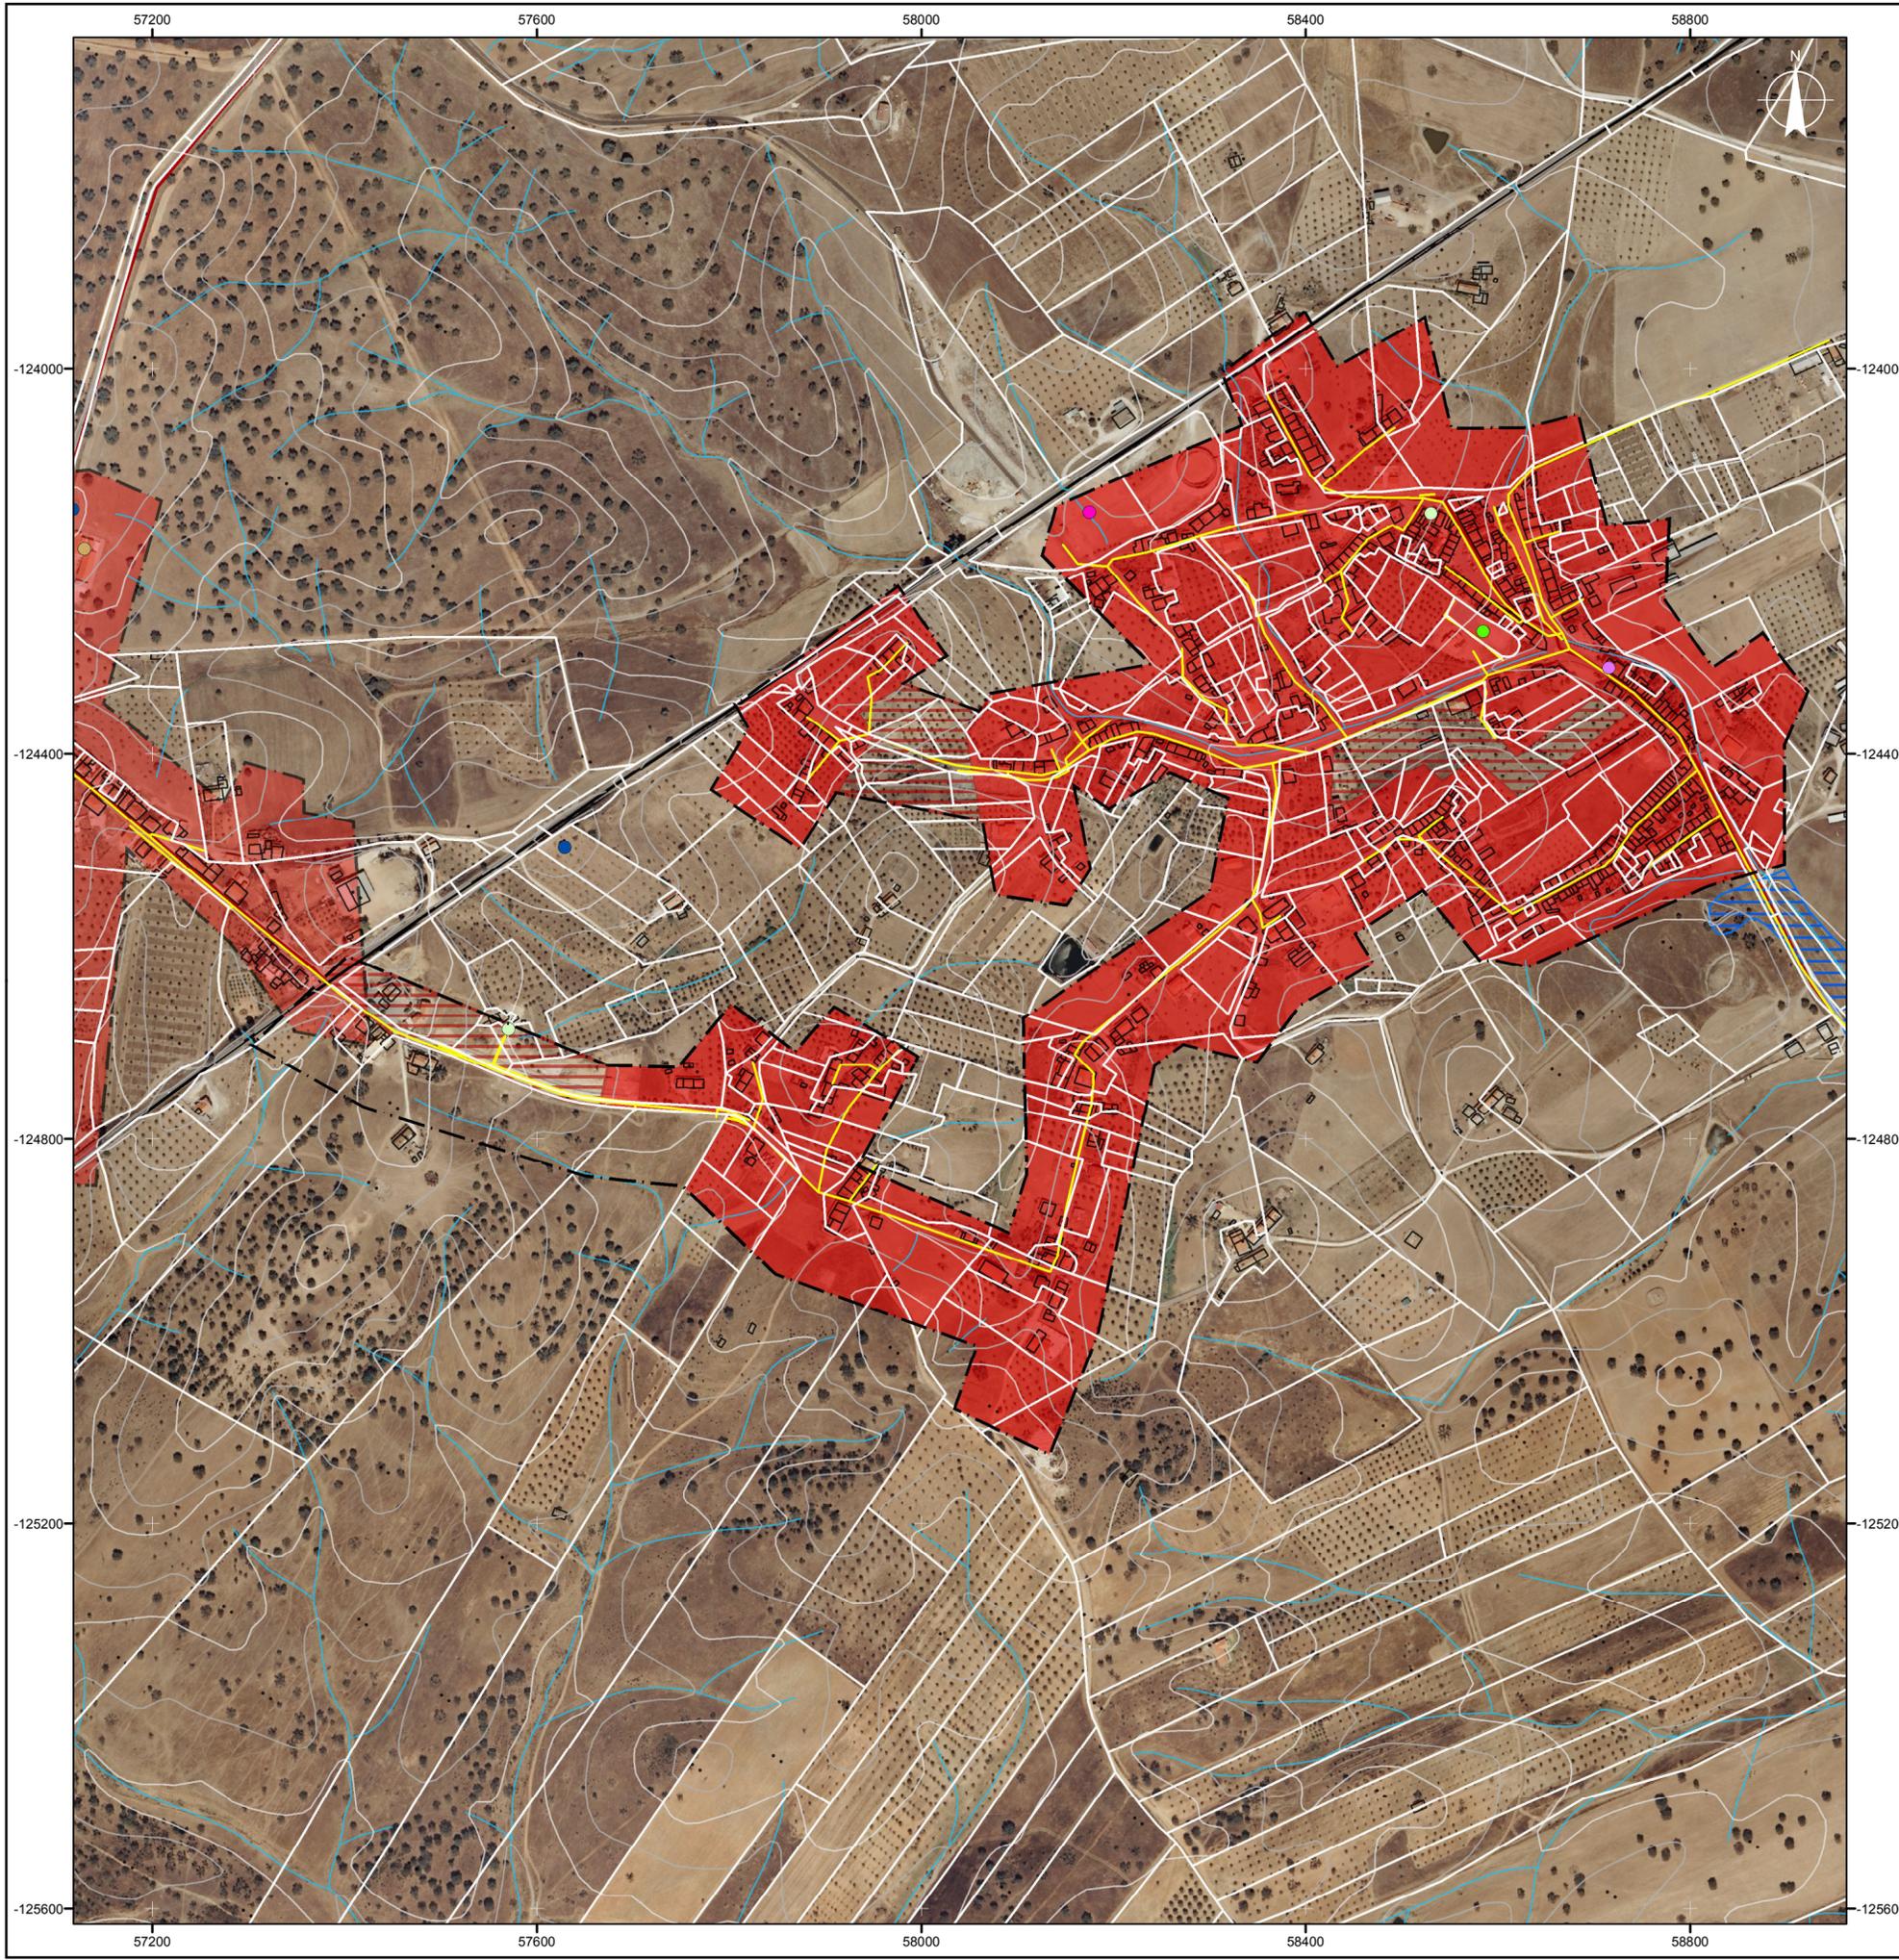

Limite do Perímetro Urbano

**Proposta de Solo Urbano**

- Espaço Urbano
- Espaço Urbanizável

- Cadastro
- Coletores

  REN em vigor - Zonas ameaçadas pelas cheias

**Equipamentos**

- Abastecimento
- Acção Social
- Administração Local / C.M.A.
- Desporto
- Económica
- Educação
- Lazer / Recreativa
- Saneamento
- Saúde
- Segurança

**Base**

- Pontos cotados
- Curva de nível
- Mestra
- Secundária
- Hidrografia**
- Linha de água
- Albufeiras
- Edificado**
- Rede Viária (PRN2000)
- Estrada Nacional
- Estrada Municipal
- Caminho Municipal

Fontes de Informação:  
 ALANDROAL, Câmara Municipal de Alandroal, Levantamento Aéreo-fotogramétrico do Concelho, 2007.  
 Escala de Referência 1:10 000;  
 ALANDROAL, Câmara Municipal de Alandroal, ortofotomapas, 2007



Sistema de Referência: PT-TM06/ETRS89  
 Projeção: Transversa de Mercator

NOTA:  
 A PRESENTE CARTA DESTINA-SE APENAS ÀS ANÁLISES EFETUADAS NO DECORRER DOS ESTUDOS DE CARACTERIZAÇÃO E DIAGNÓSTICO NO ÂMBITO DA REVISÃO DO PDM DE ALANDROAL, NÃO PODENDO SER UTILIZADA PARA EFEITOS DE LICENCIAMENTO.

<b>PROJETISTA</b>  DHV, S.A. Estrada de Alfragide   n.º92 2610-015 Alfragide   Portugal Tel.: +351 214 127 400 www.dhv.pt   info-pt@dhv.pt			<b>CLIENTE</b>  CÂMARA MUNICIPAL DE ALANDROAL		
			<b>TÍTULO DO PROJETO</b> REVISÃO DO PDM DE ALANDROAL		
		<b>FASE</b> FASE X	<b>ESPECIALIDADE</b> Proposta de Ordenamento		
<b>NOME</b>	<b>RUBRICA</b>	<b>DATA</b>	<b>TÍTULO DO DESENHO</b>		
PROJ. HUGO BATISTA LUÍS LOURO ROMANA ROCHA		15-09-2008	<b>PROPOSTA DE PERÍMETRO URBANO DE VENDA</b>		
DES. HUGO BATISTA		10-05-2013			
VERIF. ROMANA ROCHA		10-05-2013	<b>ESCALA</b> 1:5 000	<b>DESENHO Nº</b> XXX	<b>REV.</b> a
APROV. ROMANA ROCHA		10-05-2013	<b>FORMATO</b> A2 - 594 x 420	<b>FICHEIRO</b> E17133_PDM_F3_PU_Venda_a.mxd	<b>FOLHA</b> 1